


СОГЛАСОВАНО:

СОГЛАСОВАНО:



Взам. инв. №

Подпись и дата

Инв. № подл.

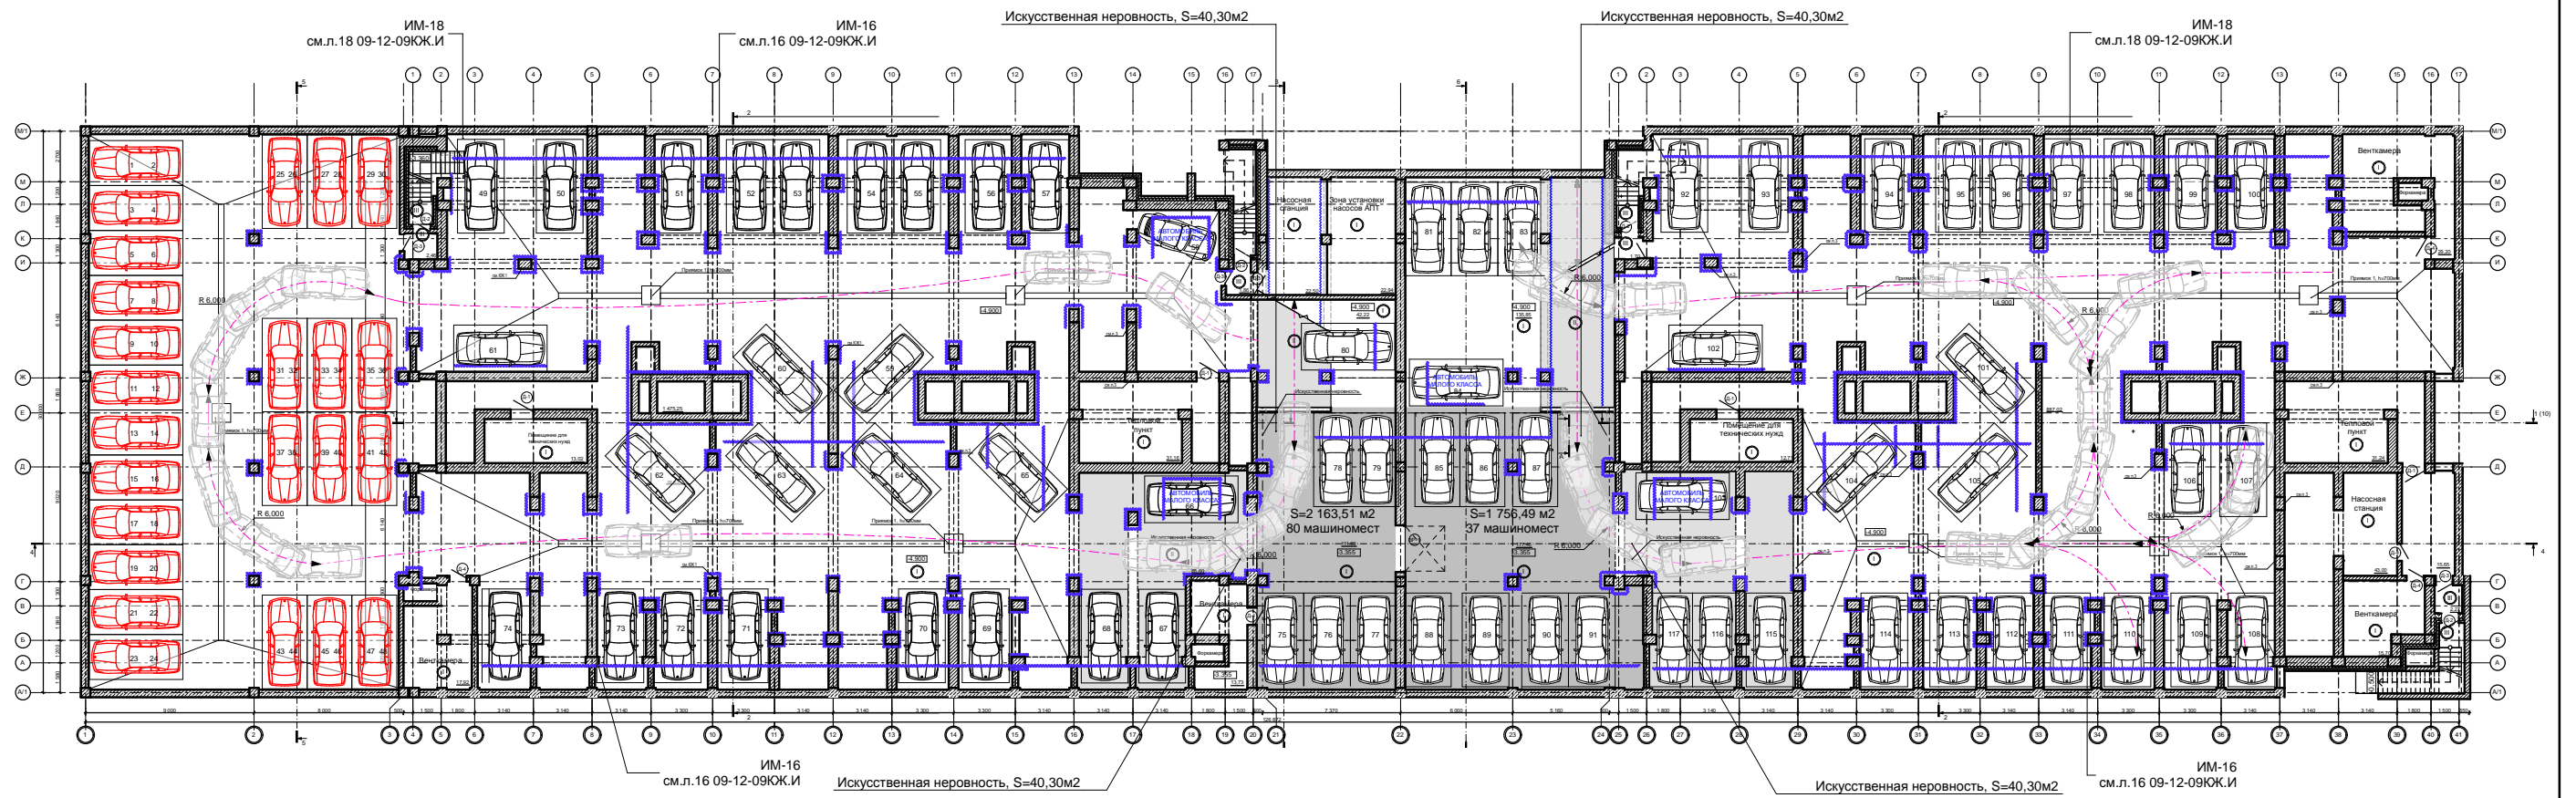

Віпарк 26. Парковочная система.

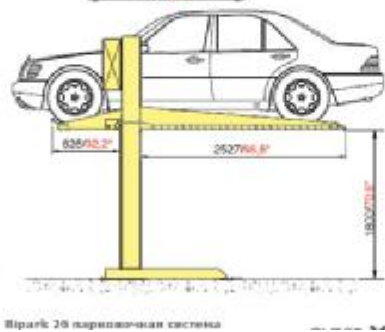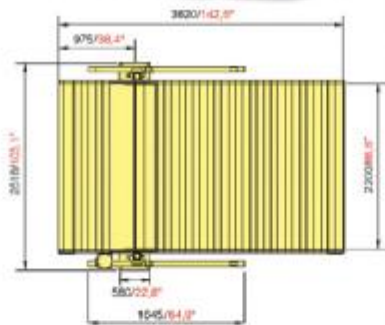

Віпарк 26 парковочная система

Условные обозначения

⊖ Тип пола. (см. экспликацию полов лист 39АС2)

Д-1 Тип заполнения дверного проема (спецификацию заполнения дверных проемов см. лист 36 АС2)

машиноместо

віпарк 26


пандус

1 Оси здания выше 0,000

1 Оси подземной парковки

Примечания:

1. Кладочный план см. лист 2 АС1.
3. Спецификацию и ведомость заполнения дверных проемов см. лист 5 АС1.
4. Разрезы 3-3, 4-4, см. листы 2, 3 АС1.
5. Ведомость отделки помещений см. лист 6 АС1.
6. Экспликацию полов см. лист 5 АС1.

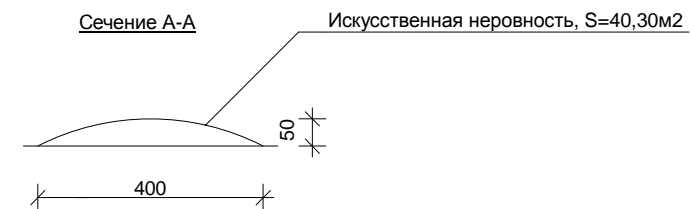

Заказчик: ООО "Бизнесстрой" 03-09-10 АС1					
г. Нижний Новгород, Канавинский район, на пересечении Московского шоссе и ул. Маршала Казакова					
изм.	кол.уч.	лист	№ док.	подпись	дата
ГИП		Григорьева			10.2011
Арх.		Никитин			10.2011
Арх.		Мельникова			10.2011
Арх.		Семущкина			10.2011
Н.контр.		Григорьева			10.2011
Жилые дома с помещениями общественного назначения на первых этажах				Стадия	Лист
Отделочный план подземной парковки на отм. -4,900				РП	Листов
ООО Архитектурно-проектная мастерская "АРТ проект".					